


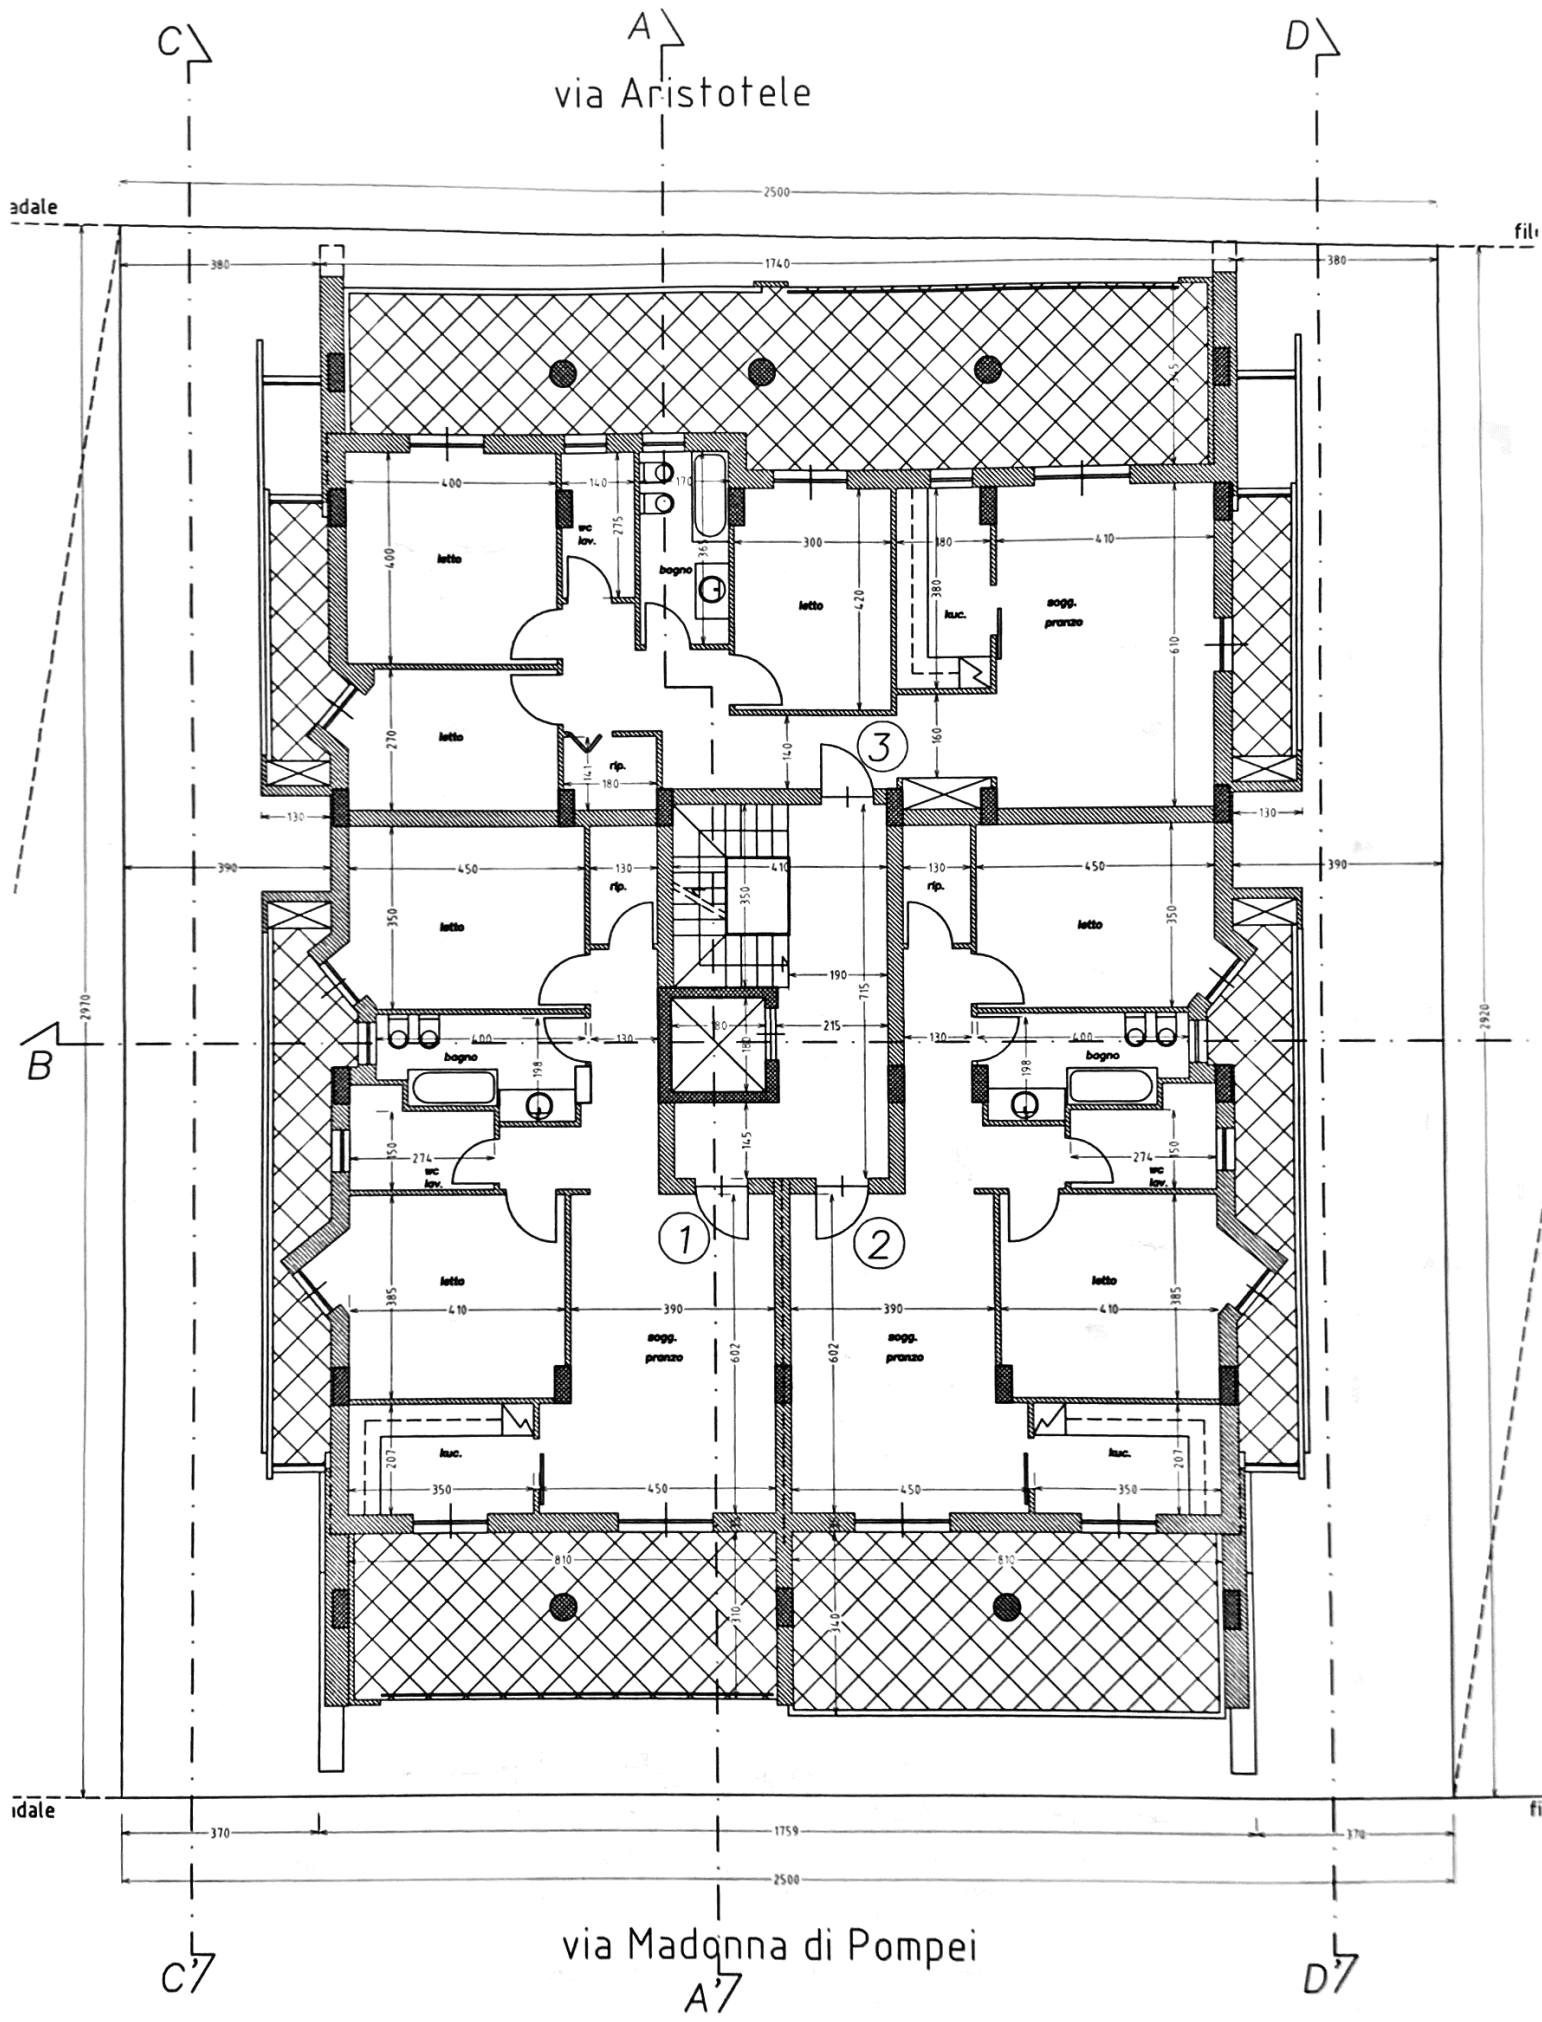

PIANTA PIANO TERZO — scala 1/100